


# 20/20

## model

Palisada pozioma 20/20 to system ogrodzeń o profilu 20mm/20mm z minimalną przerwą pomiędzy profilami od 1 cm. Dzięki temu możemy uzyskać nowoczesne, a zarazem wizualnie proste i lekkie ogrodzenie.

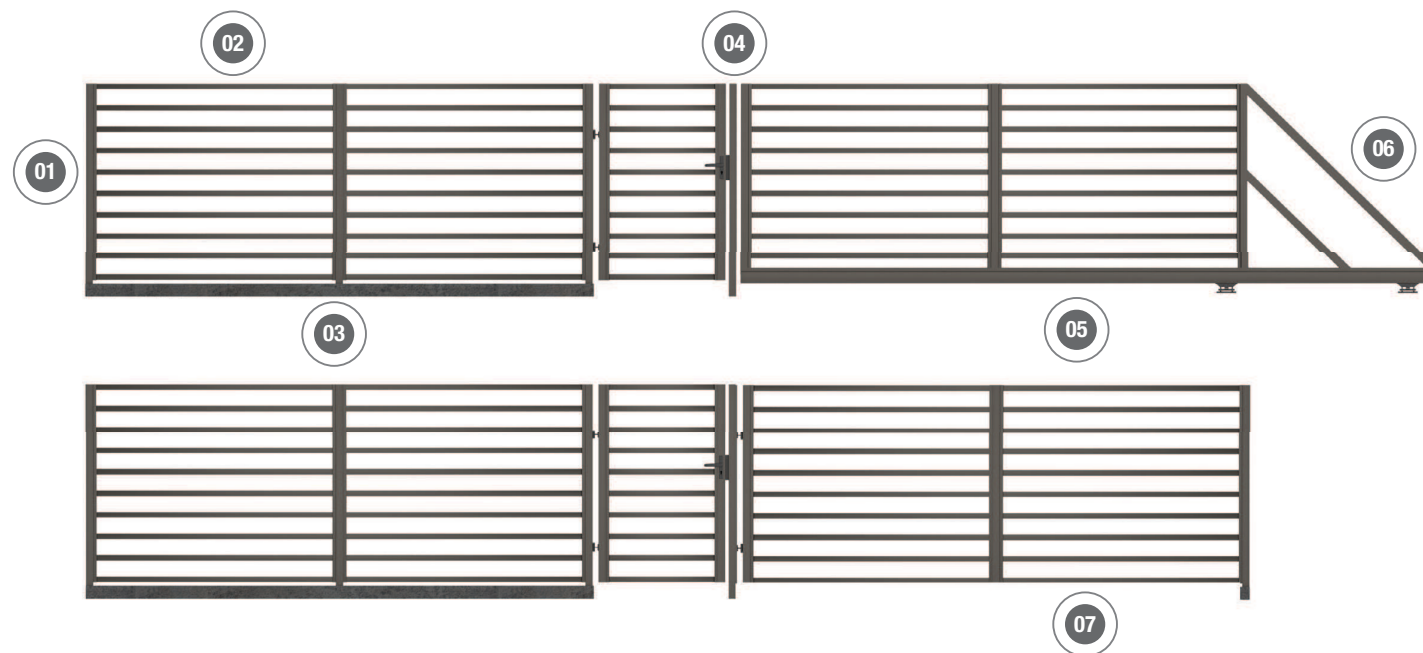

### Dane techniczne

Ogrodzenie poziome wykonane z profilu stalowego 20x20 mm. Zabezpieczone ocynkiem oraz warstwą lakieru proszkowego, którego kolor dobierany jest z palety RAL przez zamawiającego. Wysokość ogrodzenia, szerokość przęseł, bramy oraz furtki dostosowywane są do indywidualnych potrzeb każdego klienta.

01 słupek 60x40 mm

02 profil ogrodzenia 20x20mm

03 podmurówka prefabrykowana lub tradycyjna

04 furtka - standardowa szerokość 1 metr w świetle.

05 brama przesuwna - standardowa szerokość 4 metry w świetle

06 przeciwwaga bramy przesuwnej - jej szerokość zależy od wymiarów bramy

07 brama uchylna - standardowa szerokość 4 metry w świetle