


100/20

model

Palisada pozioma 100/20 to system ogrodzeń o profilu 100mm/20mm z minimalną przerwą pomiędzy profilami od 1 cm. Dzięki temu możemy uzyskać nowoczesne, a zarazem wizualnie proste i lekkie ogrodzenie.

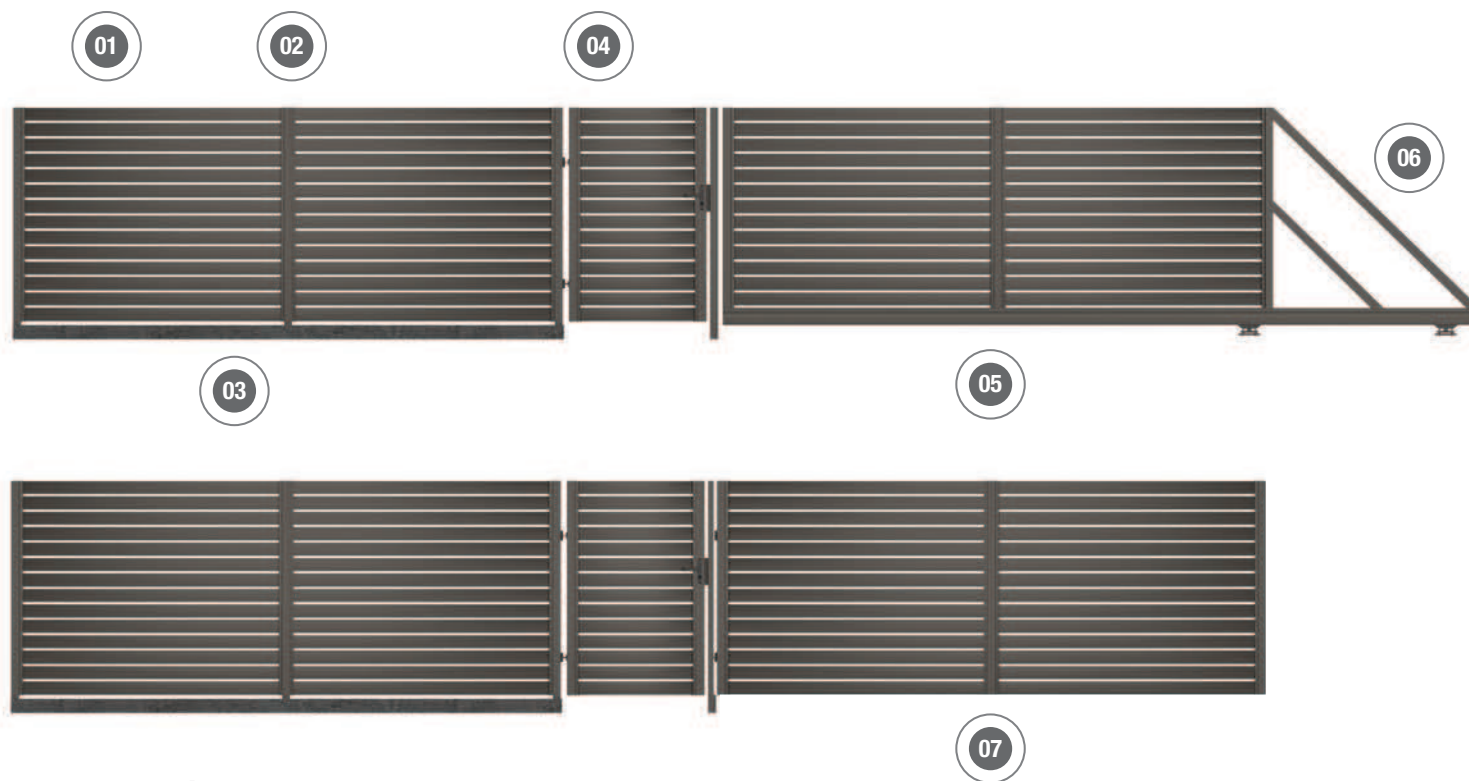

Dane techniczne

Ogrodzenie poziome wykonane z profilu stalowego 100x20 mm. Zabezpieczone ocynkiem oraz warstwą lakieru proszkowego, którego kolor dobierany jest z palety RAL przez zamawiającego. Wysokość ogrodzenia, szerokość przęseł, bramy oraz furtki dostosowywane są do indywidualnych potrzeb każdego klienta.

- 01 słupek 60x40 mm
- 02 profil ogrodzenia 100x20mm
- 03 podmurówka prefabrykowana lub tradycyjna
- 04 furtka - standardowa szerokość 1 metr w świetle.
- 05 brama przesuwna - standardowa szerokość 4 metry w świetle
- 06 przeciwwaga bramy przesuwnej - jej szerokość zależy od wymiarów bramy
- 07 brama uchylna - standardowa szerokość 4 metry w świetle