


PIĘKNO PROSTOTY

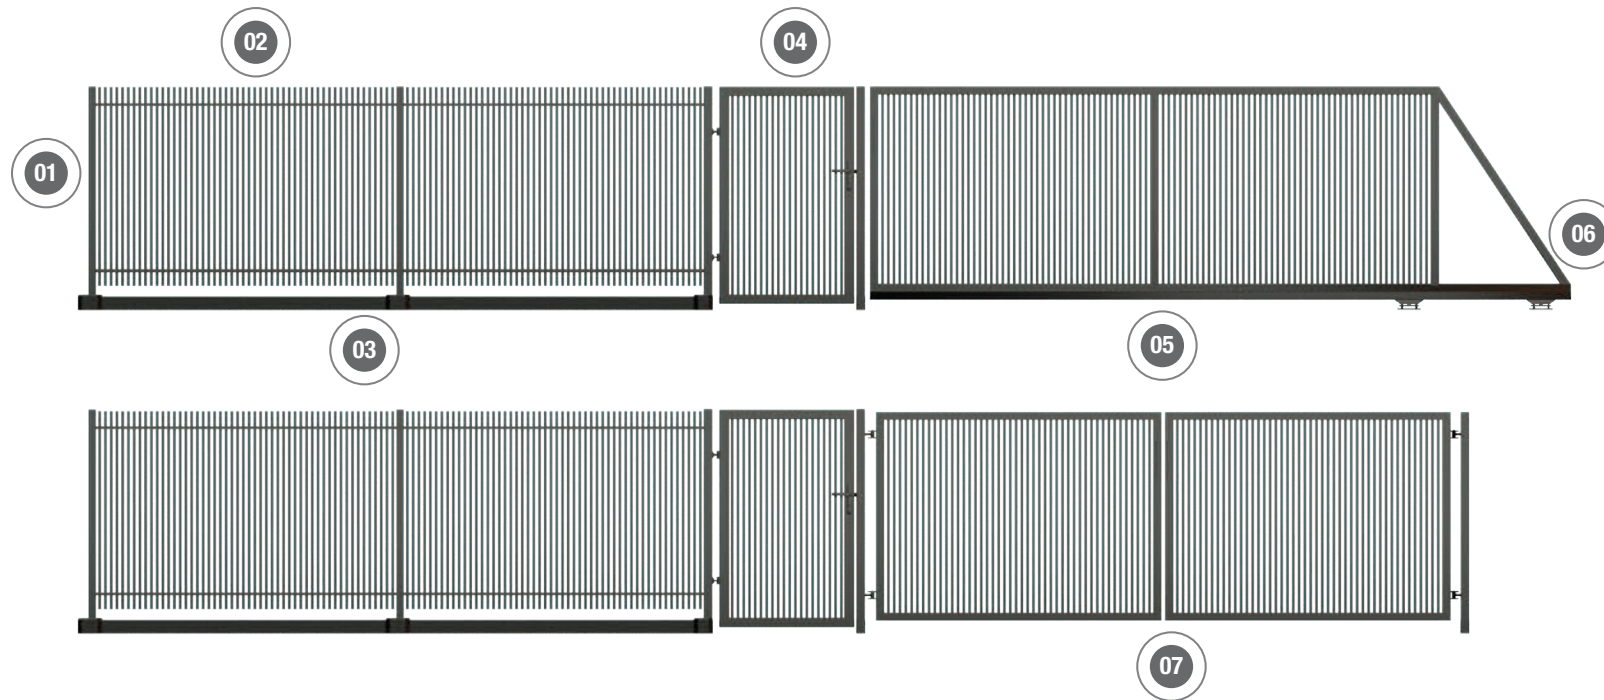

Dane techniczne

Ogrodzenie pionowe wykonane z profilu stalowego 20x20 mm. Zabezpieczone ocynkiem oraz warstwą lakieru proszkowego, którego kolor dobierany jest z palety RAL przez zamawiającego. Wysokość ogrodzenia, szerokość przęsła, bramy oraz furtki dostosowywane są do indywidualnych potrzeb każdego klienta.

01 słupek 60x40 mm

02 profil ogrodzenia 20x20mm

03 podmurówka prefabrykowana lub tradycyjna

04 furtka - standardowa szerokość 1 metr w świetle.

05 brama przesuwna - standardowa szerokość 4 metry w świetle

06 przeciwwaga bramy przesuwnej - jej szerokość zależy od wymiarów bramy

07 brama uchylna - standardowa szerokość 4 metry w świetle