


mixed

model

Palisada pionowa Mixed to model wypełniony przynajmniej 2 rodzajami profili stalowych z minimalną przerwą pomiędzy nimi od 1 cm. Palisada z mieszanych profili to prosty, a zarazem nowoczesny i nietypowy model ogrodzenia.

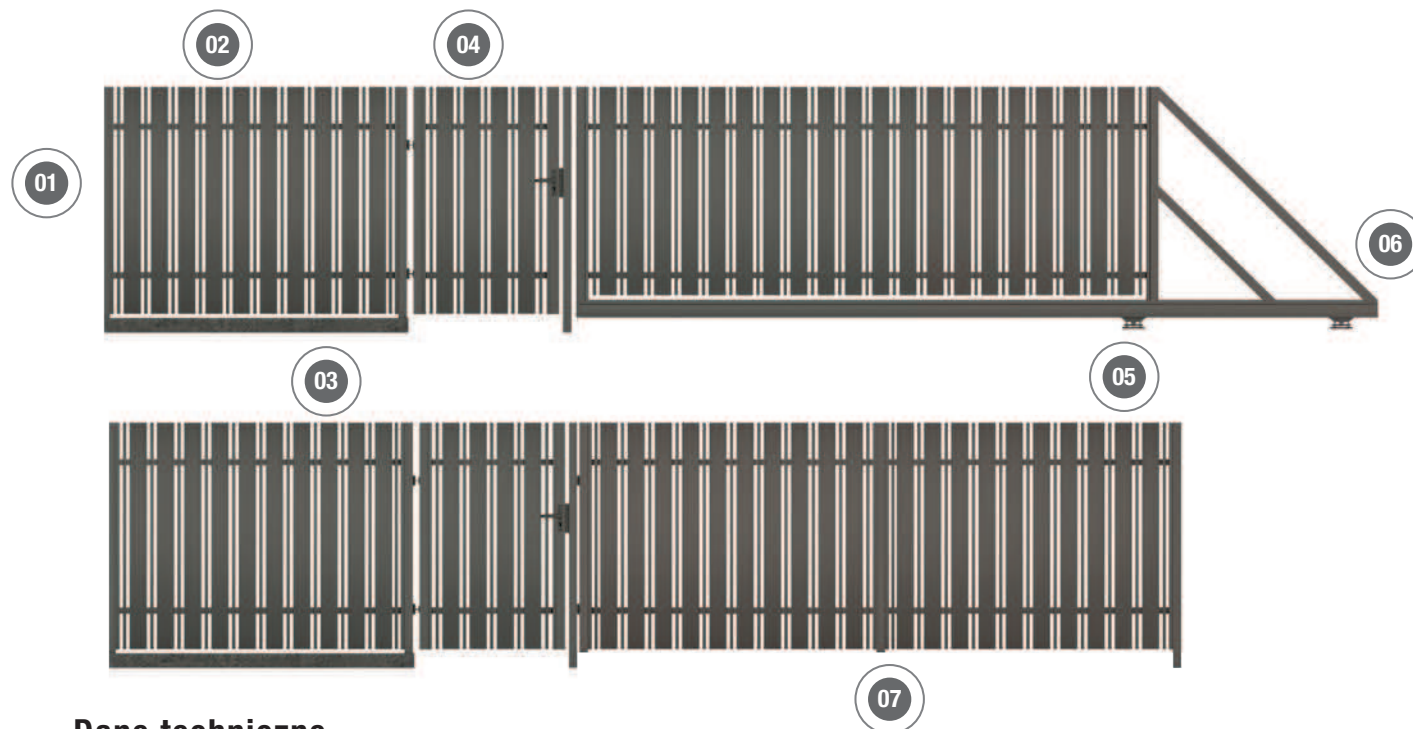

Dane techniczne

Ogrodzenie pionowe wykonane z minimum 2 typów profili stalowych. Zabezpieczone ocynkiem oraz warstwą lakieru proszkowego, którego kolor dobierany jest z palety RAL przez zamawiającego. Wysokość ogrodzenia, szerokość przęseł, bramy oraz furtki dostosowywane są do indywidualnych potrzeb każdego klienta.

01 słupek 60x40 mm

02 przykładowo: profil 40x20mm + profil 80x20mm

03 podmurówka prefabrykowana lub tradycyjna

04 furtka - standardowa szerokość 1 metr w świetle.

05 brama przesuwna - standardowa szerokość 4 metry w świetle

06 przeciwwaga bramy przesuwnej - jej szerokość zależy od wymiarów bramy

07 brama uchylna - standardowa szerokość 4 metry w świetle